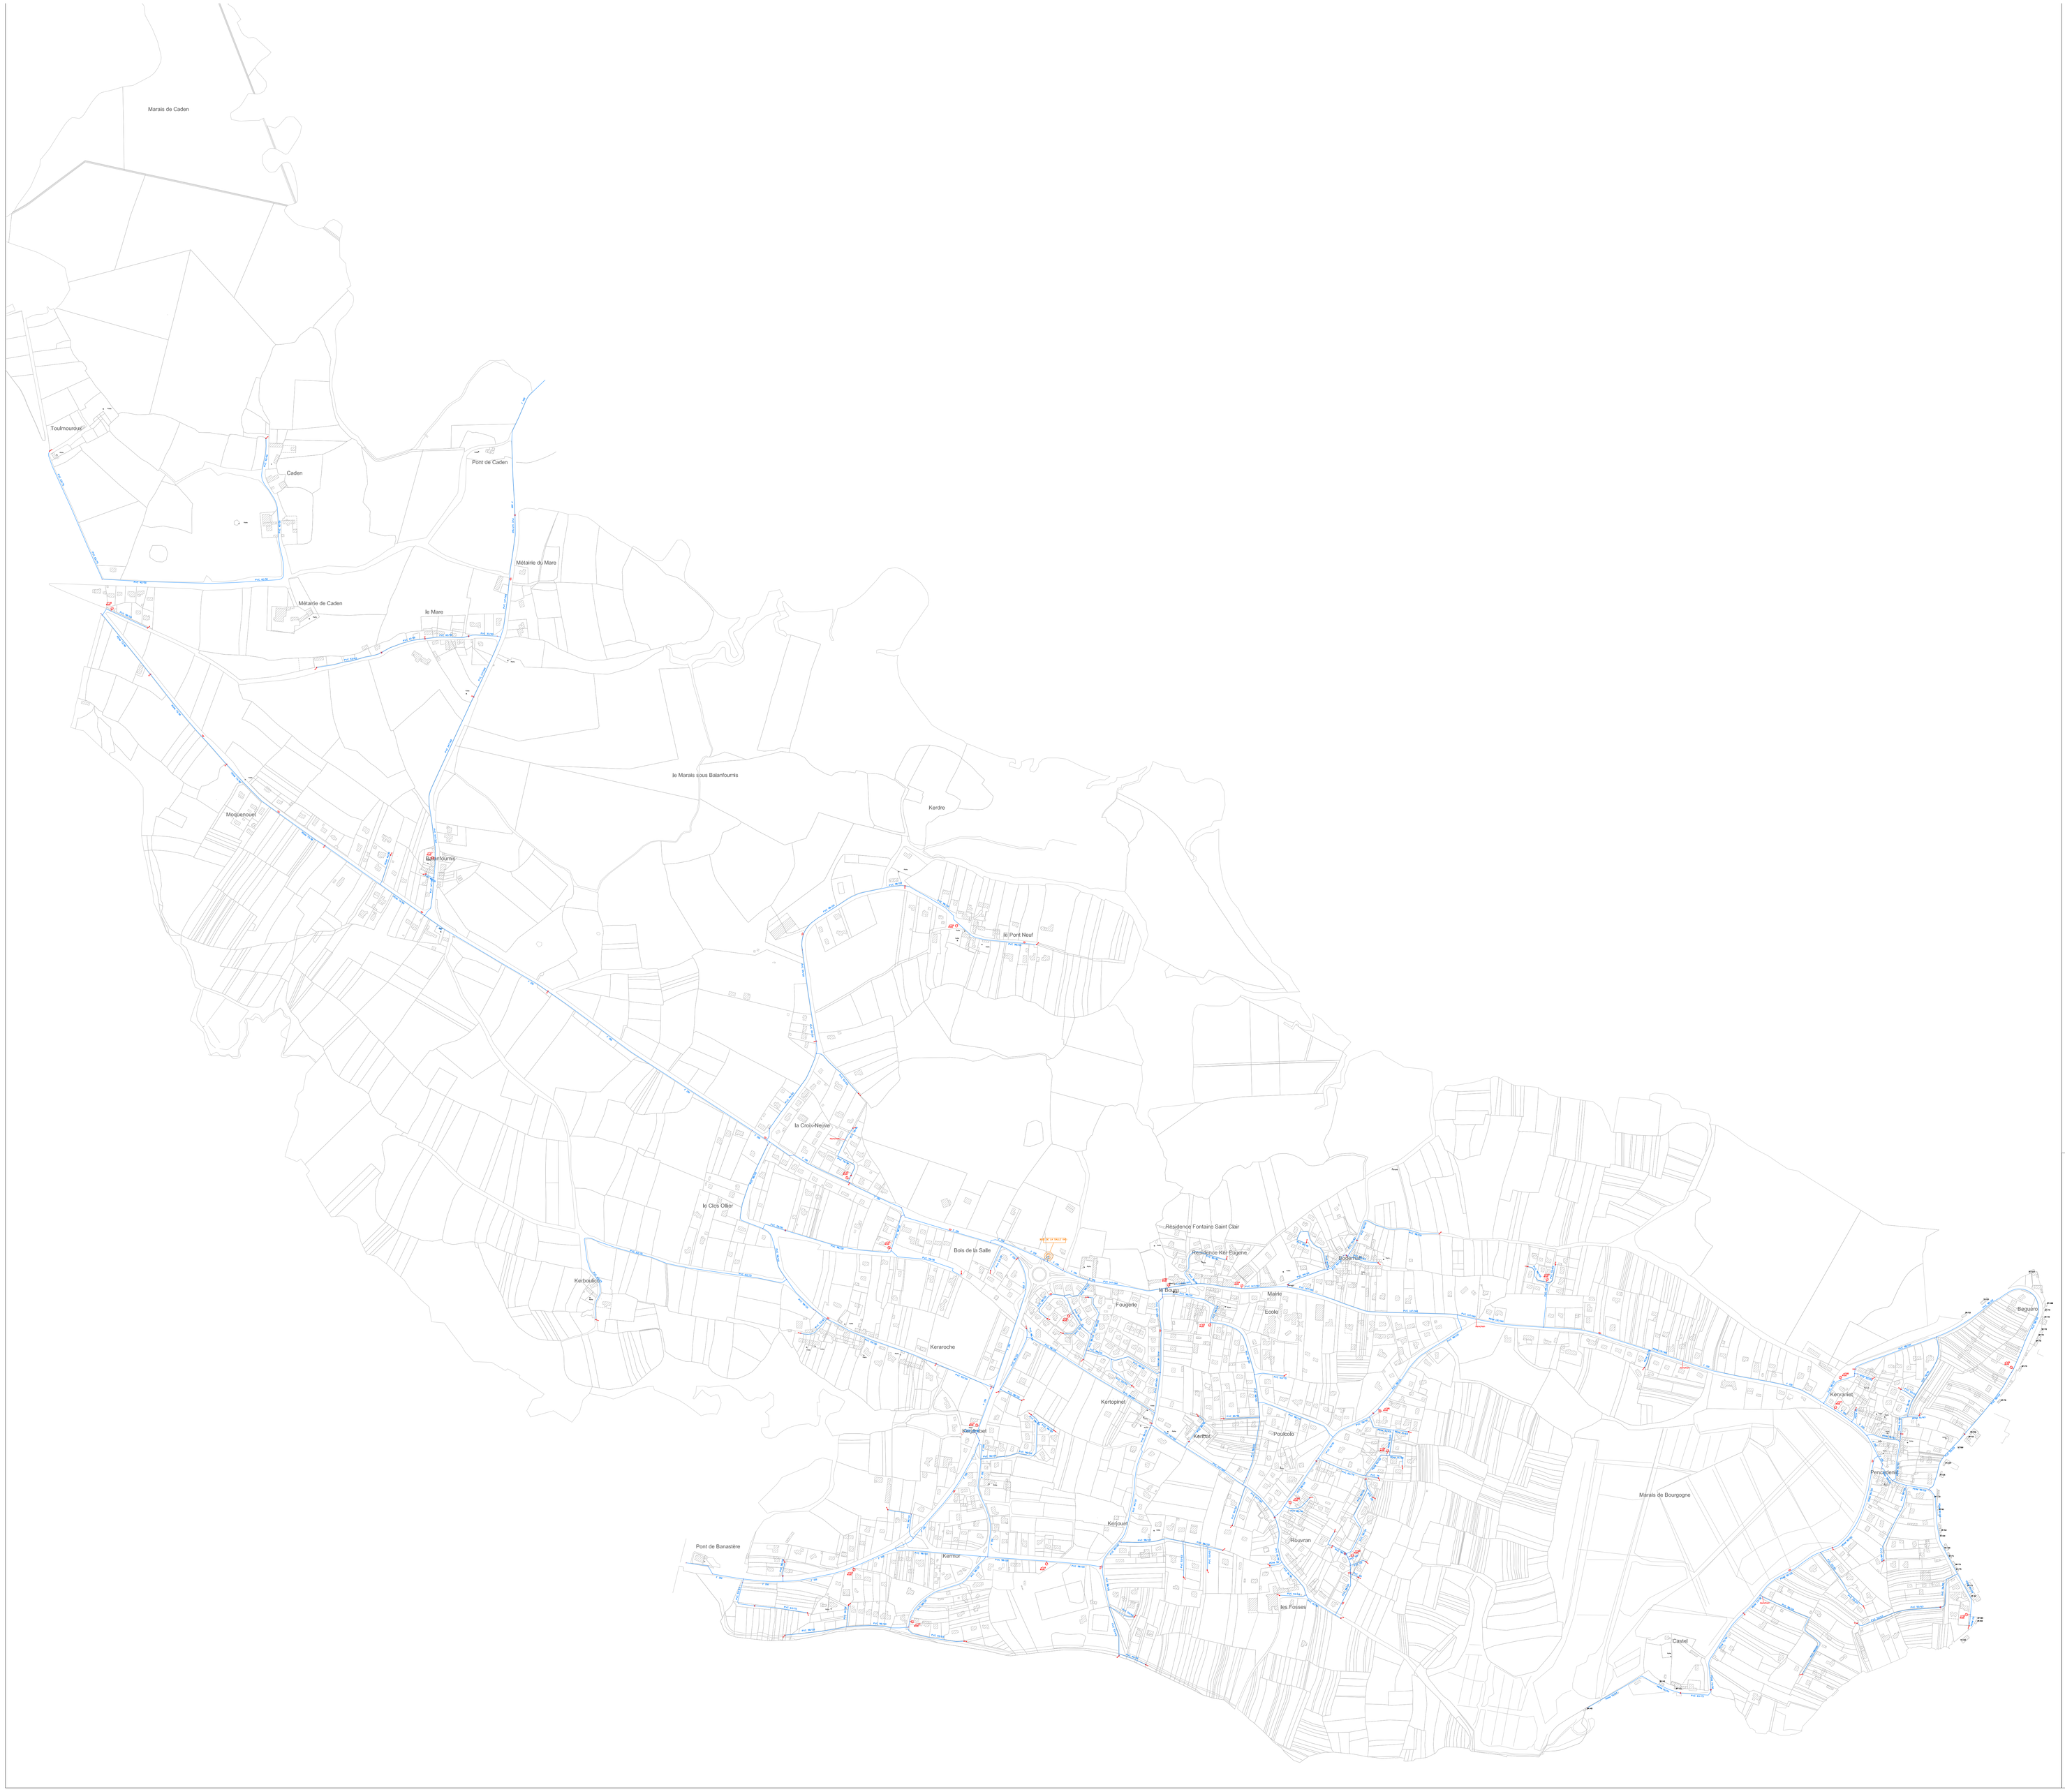

Commune de

LE TOUR DU PARC

PROJET:	**PLAN LOCAL D'URBANISME**		
PLAN:	**Réseau d'eau potable**		
Ech:	**1/5000°**	**DATE:**	**APPROUVE LE 12 07 2013**

TERRITOIRES EN MOUVEMENT

DEVELOPPEMENT TERRITORIAL-URBANISME-PAYSAGE
56000 VANNES

Email: agence-tem@wanadoo.fr